


ВХОД А

Ап. №	ПЛОЩИ АП.	ВХОД Б	Ап. №	ПЛОЩИ АП.
Ап.16	61,06 m ²	Ап.19	60,78 m ²	
Ап.17	118,51m ²	Ап.20	86,43 m ²	
Ап.18	87,79 m ²	Ап.21	96,13 m ²	
Ап.19	103,73 m ²			

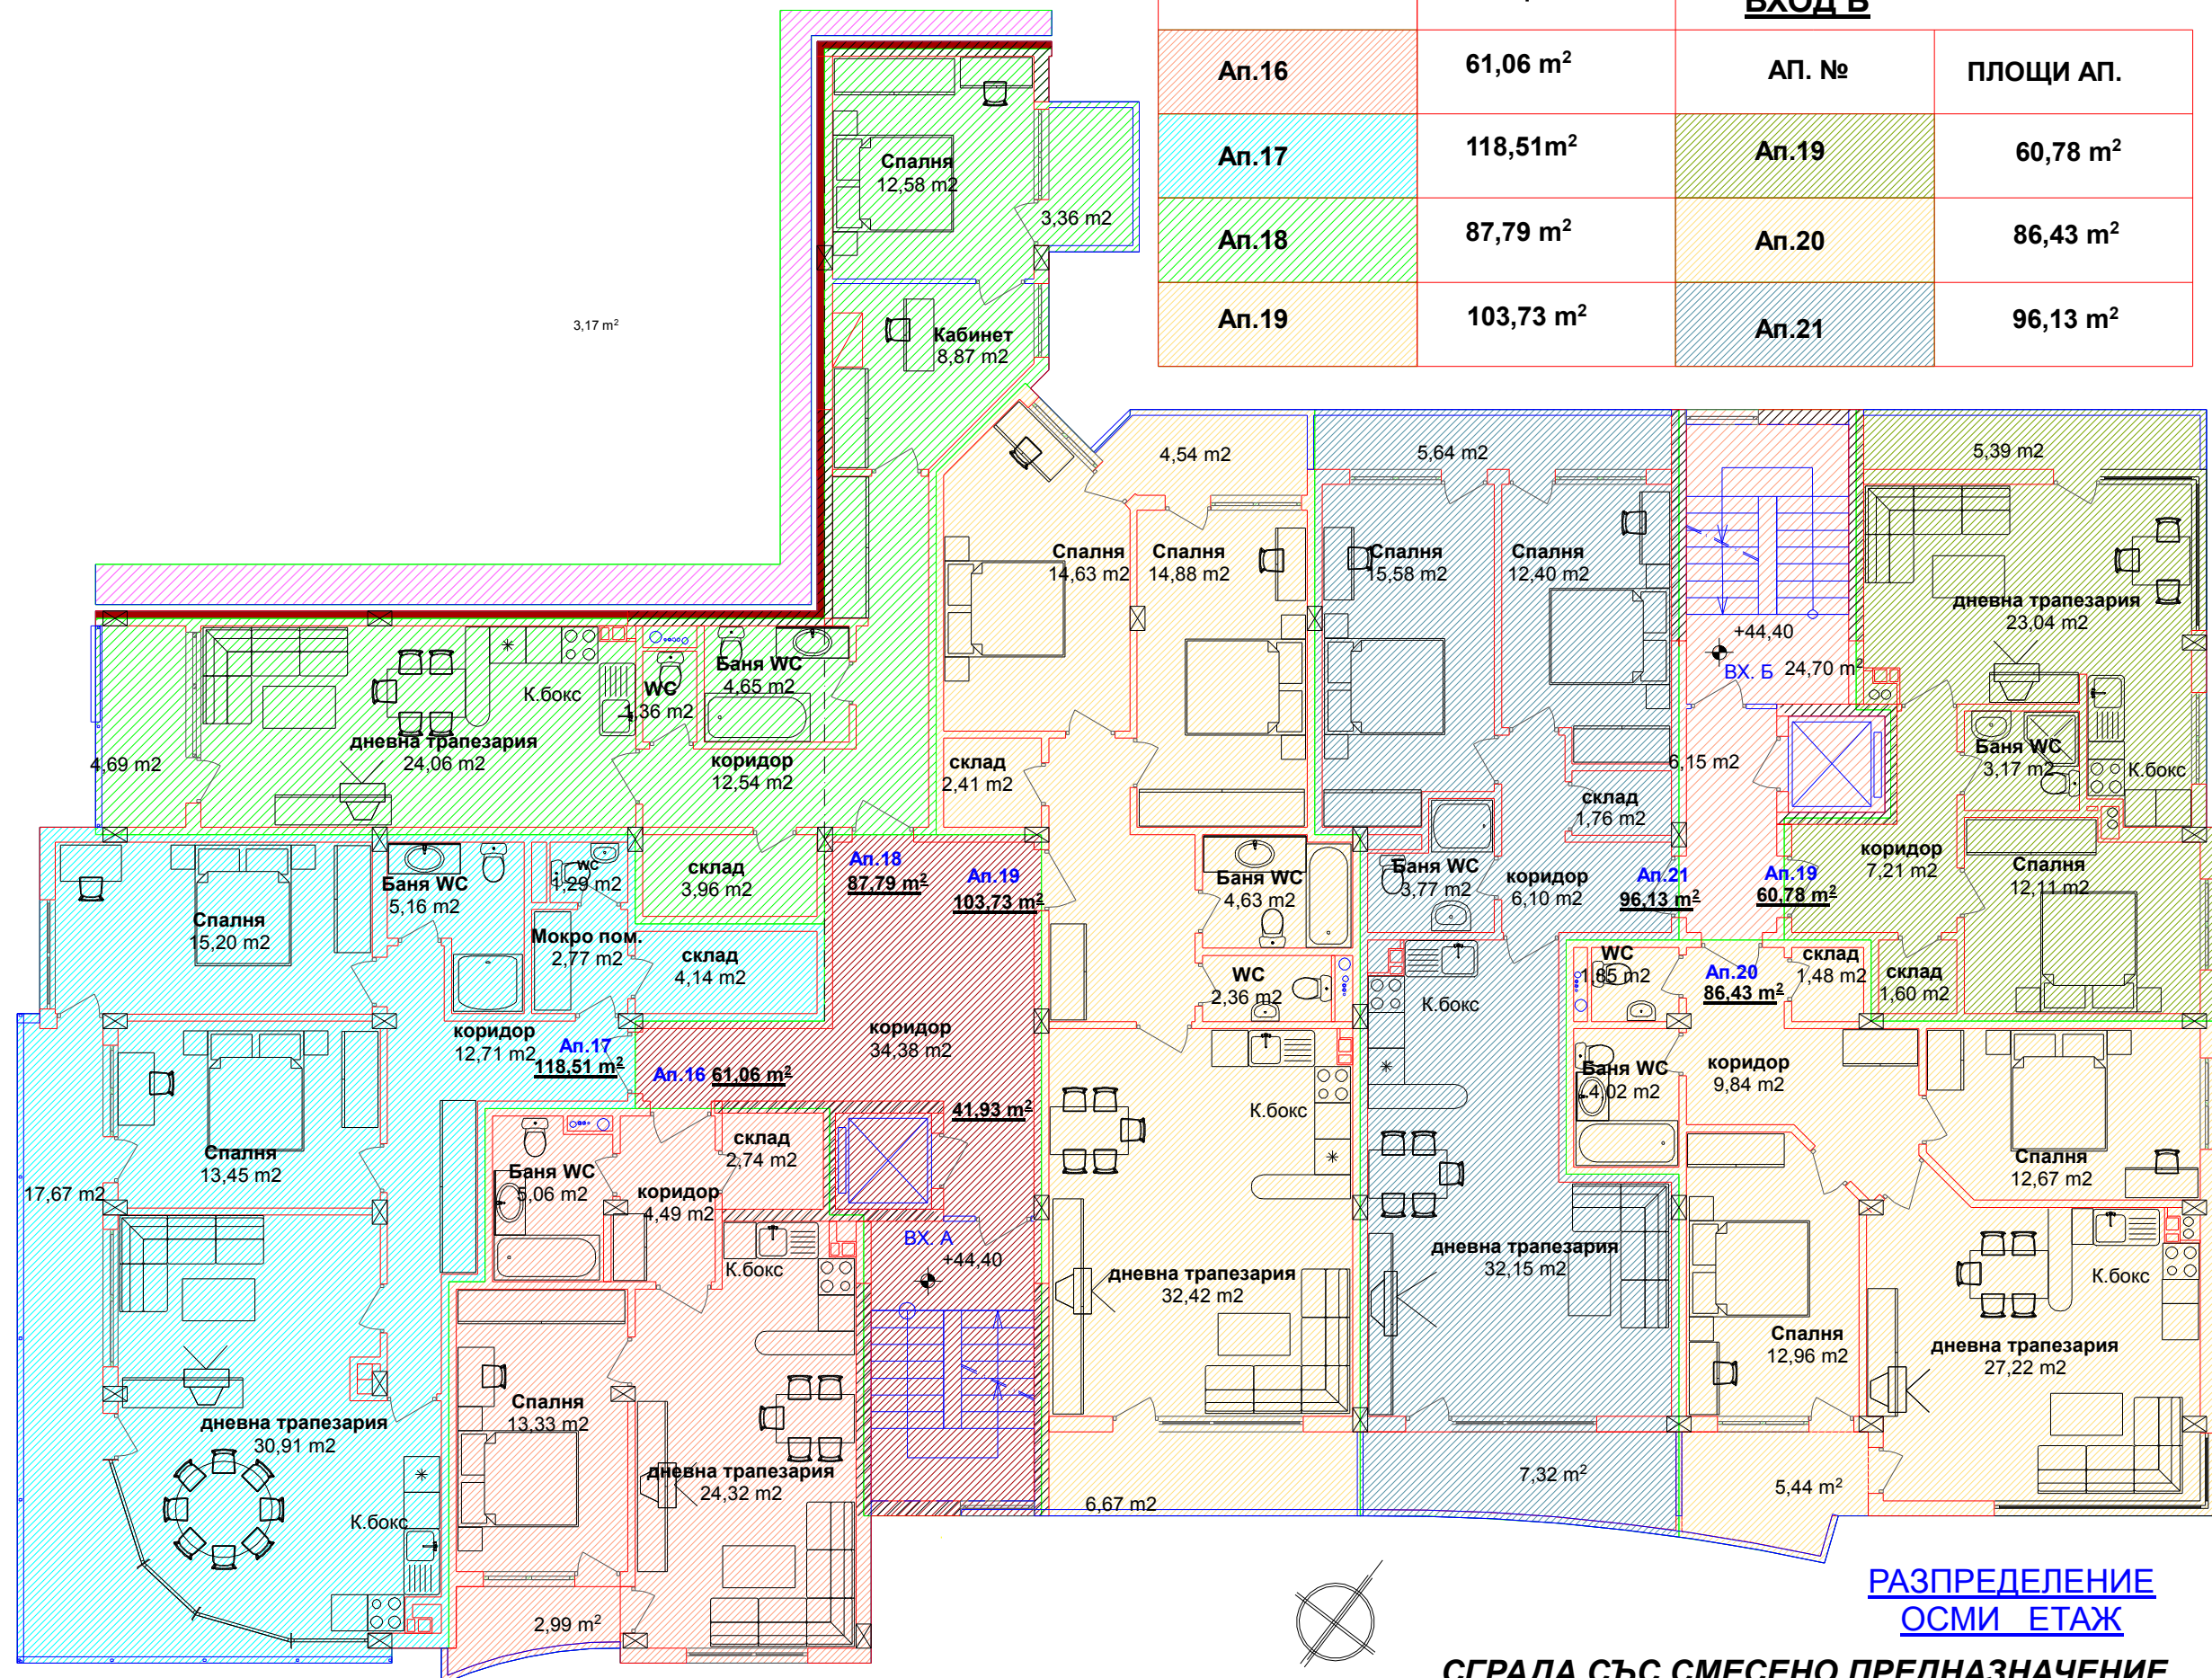

**РАЗПРЕДЕЛЕНИЕ
ОСМИ ЕТАЖ**

**СГРАДА СЪС СМЕСЕНО ПРЕДНАЗНАЧЕНИЕ
В УПИ № I - 2413 В КВ.47 К-С "ЛАЗУР" ГР.БУРГАС**