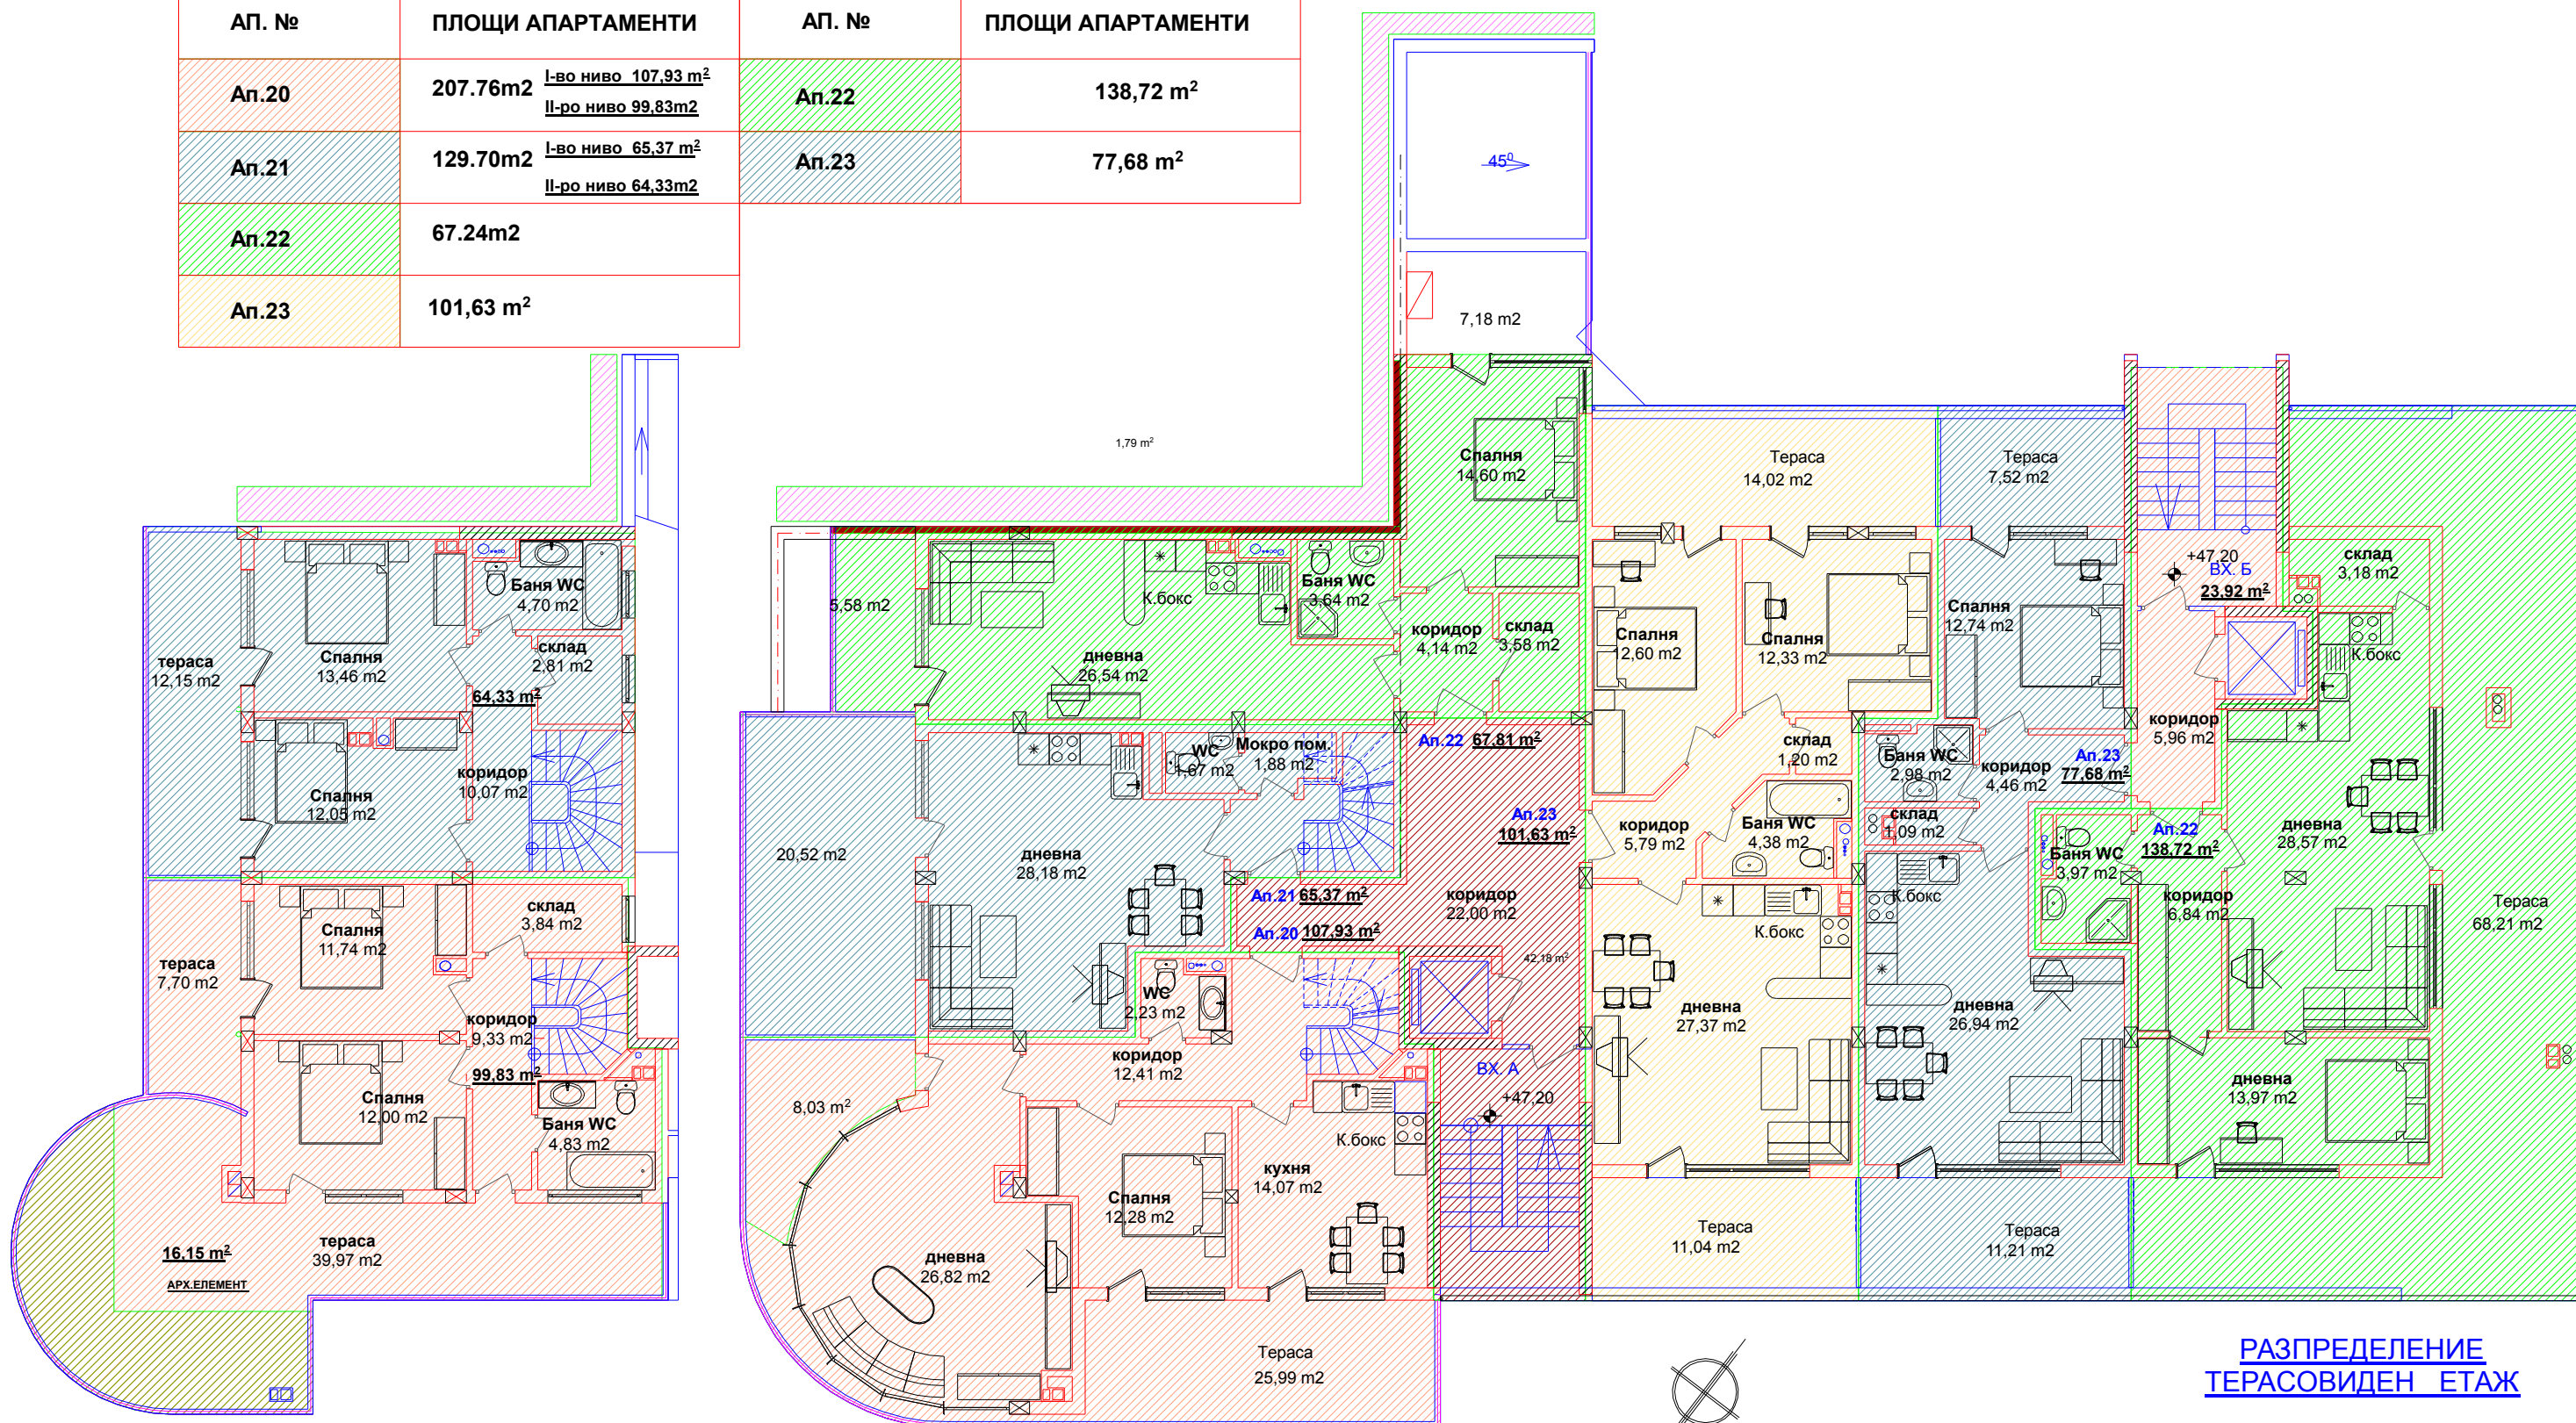


ВХОД А**ВХОД Б**

АП. №	ПЛОЩИ АПАРТАМЕНТИ	АП. №	ПЛОЩИ АПАРТАМЕНТИ
Ап.20	207.76m ² I-во ниво 107.93 m ² II-ро ниво 99.83m ²	Ап.22	138,72 m ²
Ап.21	129.70m ² I-во ниво 65,37 m ² II-ро ниво 64,33m ²	Ап.23	77,68 m ²
Ап.22	67.24m ²		
Ап.23	101,63 m ²		

**РАЗПРЕДЕЛЕНИЕ
ТЕРАСОВИДЕН ЕТАЖ**

**СГРАДА СЪС СМЕСЕНО ПРЕДНАЗНАЧЕНИЕ
В УПИ № I - 2413 В КВ.47 К-С "ЛАЗУР" ГР.БУРГАС**